
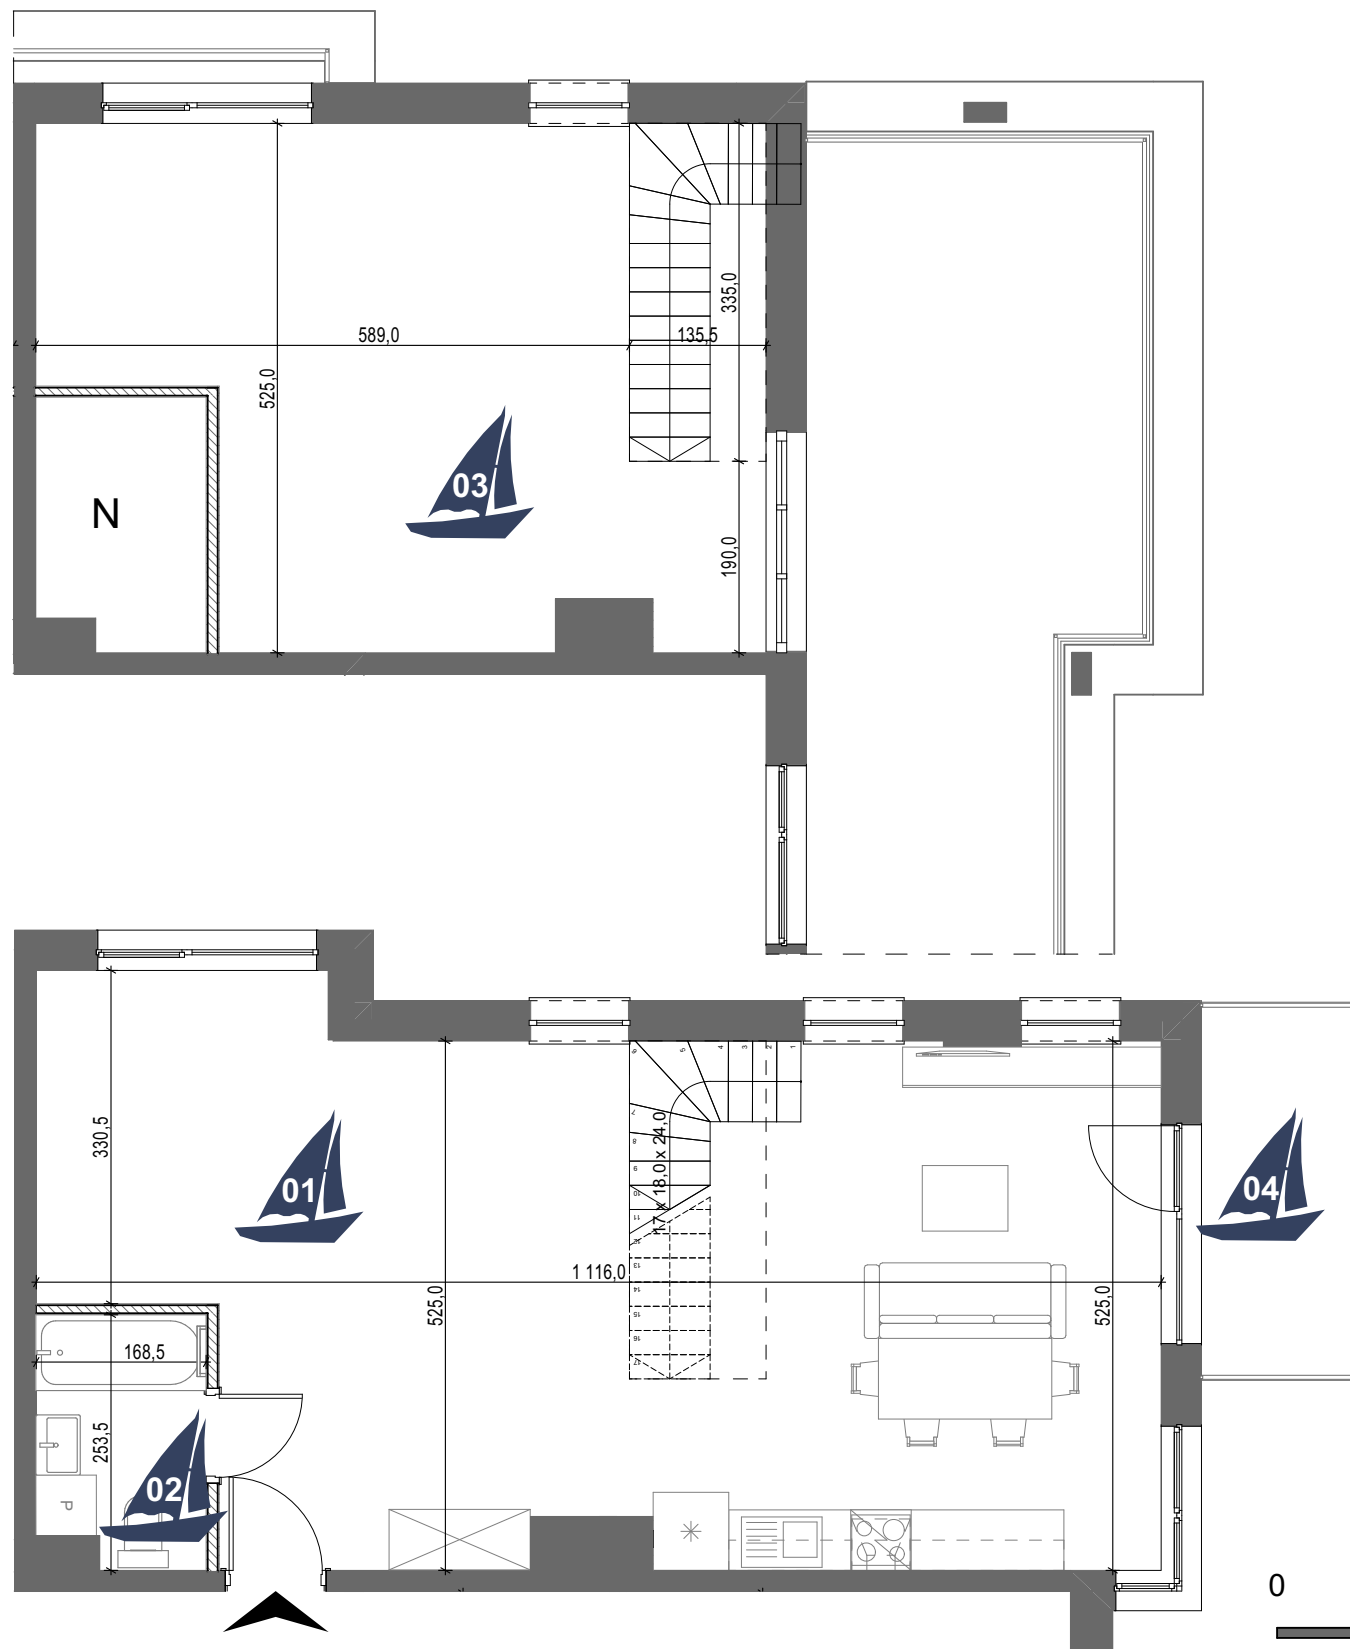


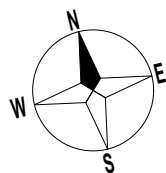

- Wymiary pomieszczeń, lokalizację przyborów sanitarnych itp., podano zgodnie z projektem budowlanym. Mogą wystąpić niewielkie różnice wymiarów i usytuowania elementów powstałe w trakcie realizacji prac budowlanych. Podane wymiary są wymiarami w świetle pionowych przegród (ścian) w stanie wykończonym.
- Meble, biały montaż oraz drzwi wewnętrzne nie stanowią elementu wyposażenia lokalu. Przedstawiona na rzucie aranżacja ma charakter przykładowy.
- Instalacja wodna i kanalizacyjna doprowadzona do kuchni, łazienki i wc, zakończona korkami. Rozprowadzenie instalacji pod przybory leży po stronie Nabywcy. Deweloper zastrzega sobie możliwość wprowadzenia niewielkich zmian w dalszym etapie inwestycji.
- Powierzchnia lokalu obliczona została zgodnie z Polską Normą PN-ISO 9836: 2022-07, powołaną w rozporządzeniu Ministra Rozwoju z dnia 11 września 2020 roku (tekst jednolity dz.u. 2022 poz.1679) w sprawie szczegółowego zakresu i formy projektu budowlanego.
- Projekt niniejszy (w tym powyższy rysunek) jest objęty prawem autorskim z dn. 04.02.1994r. i nie może być używany bądź reprodukowany w całości lub w części na potrzeby innej inwestycji bez pisemnej zgody właściciela.

LEGENDA:

- ściany niepodlegające możliwości demontażu
- ścianki działowe

INFORMACJE I SPRZEDAŻ




tel: (22) 786-52-22, 570-211-911
email: markibiurowilladeveloper.pl
biuro sprzedaży: 05-250 Radzymin Al. Armii Krajowej 4 lok. U2

MARKI, ul. LEONIDA TELIGI



KLATKA 2

USYTUOWANIE LOKALU

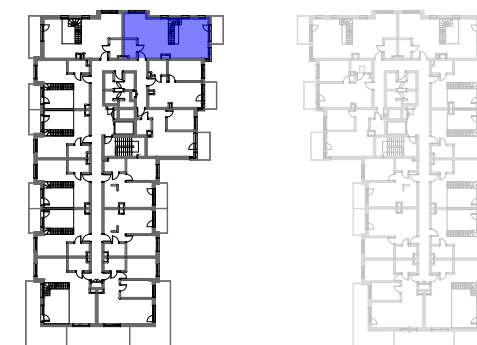

KLATKA 2, piętro 4

LOKAL nr 114

Pow. użytkowa		87,31 m ²
M114/01	SALON Z AN.KUCH	55,12
M114/02	ŁAZIENKA	4,05
M114/03	ANTRESOLA 7	28,14
	TARAS 7	33,97
M114/04	BALKON	5,66



L4H PROJECTS Sp. z o.o. ul. Habicha 11 lok.3, 02-495 Warszawa